PRODUCED BY AN AUTODESK EDUCATIONAL PRODUCT

CONFIGURADO POR MALHAS RETANGULARES, O GRADIL ELETROFUNDIDO,É COMPOSTO ESTRUTURALMENTE POR PERFIS VERTICAIS EM TUBO OVAL, ARAMES REDONDOS HORIZONTAIS, MOLDURA ELETROFUNDIDA REFORÇADA,PILARES DE FIXAÇÃO EM FERRO CHATO LAMINADO PARA CHUMBAR OU APARAFUSAR (COM SAPATA), PARAFUSOS SEXTAVADOS OU ANTI–ROUBO EM AÇO INOXIDÁVEL, CHUMBADORES DE EXPANSÃO OU QUÍMICOS PARA FIXAÇÃO DOS PILARES APARAFUSADOS (COM SAPATA)

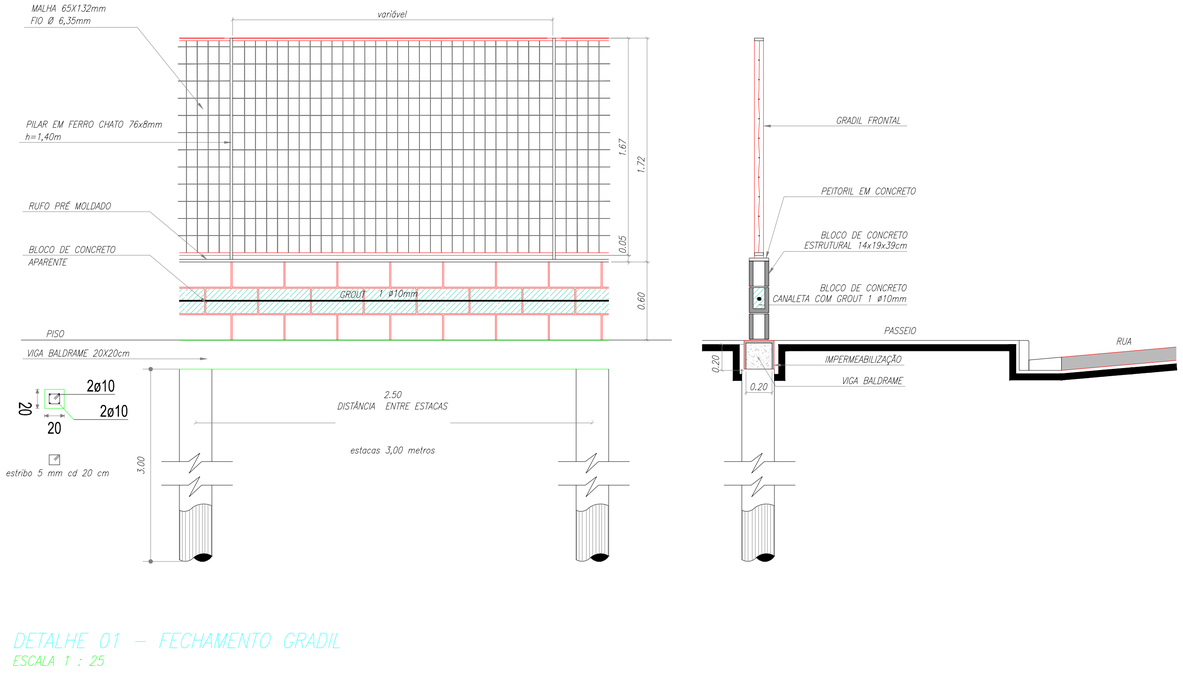

DETALHE 01 – FECHAMENTO GRADIL
ESCALA 1 : 25

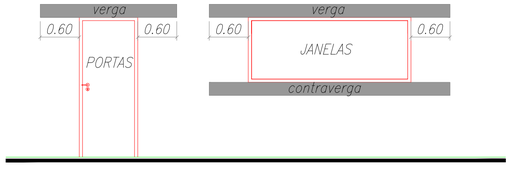

DETALHE – VERGA E CONTRA VERGA
ESCALA 1 : 50

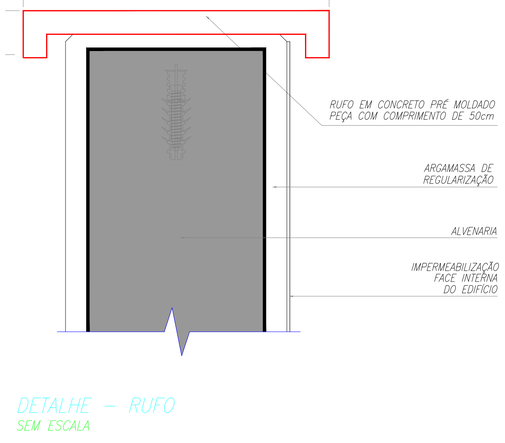

DETALHE – RUFO
SEM ESCALA

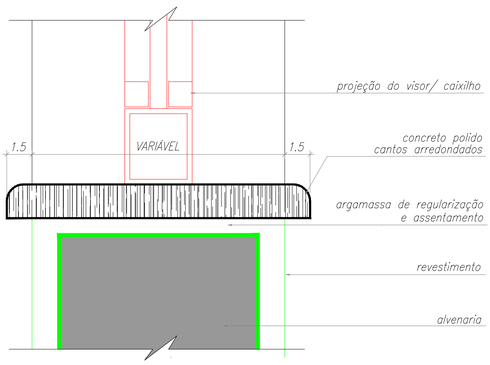

DETALHE – PEITORIL
SEM ESCALA

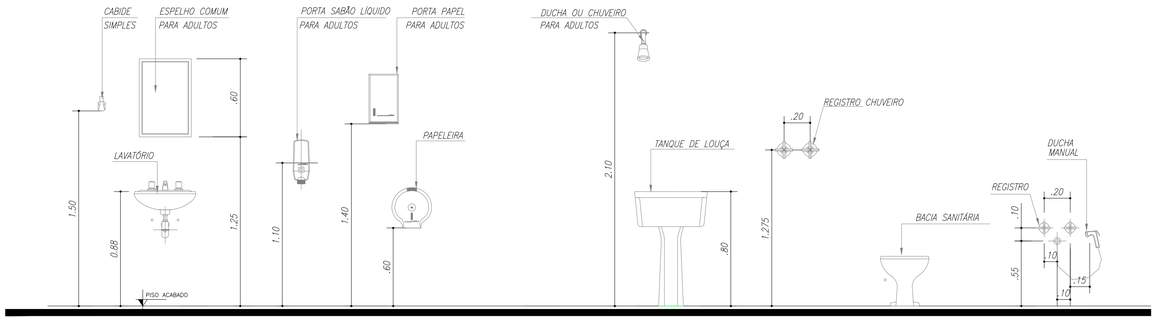

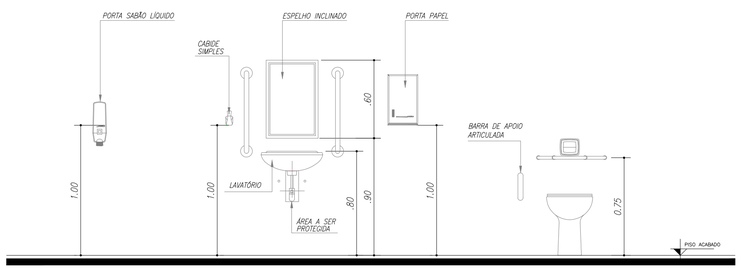

DETALHE – PEÇAS SANITÁRIAS
ESCALA 1 : 25

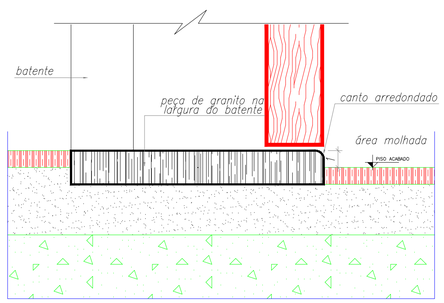

DETALHE – SOLEIRA
SEM ESCALA

REVISÃO	DETALHADOS	DATA	VISTO
02	CORREÇÕES EXIGIDAS PELA CEF	01/09/17	
01	ALTERAÇÕES		
00	INICIAL	13/02/17	

Prefeitura Municipal de Cordeirópolis

OBRA :
CONSTRUÇÃO DO CENTRO ESPORTIVO JARDIM CORDEIRO

CLIENTE :
PREFEITURA MUNICIPAL DE CORDEIRÓPOLIS

DETALHADOS :
DETALHES

PROJ. TÉCNICO: ARGAINO	DATA: 01 / 09 / 2017	PROJETO: ARQUITETURA
ESCALAS: INDICADAS	REVISÃO: 00	FOLHA: 05 / 05
DESENHISTA: GABRIELA FRANCHINI	ARQUIVO: 051–D–073–10–001_0	

ESTE PROJETO É PROPRIEDADE INTELECTUAL DE SEUS AUTORES, PODENDO SER UTILIZADO SOMENTE DE ACORDO COM OS LIMITES CONTRATUAIS. PORTANTO É VETADA SUA UTILIZAÇÃO EM PARTE OU NO TODO SEM EXPRESSA AUTORIZAÇÃO DOS MESMOS.

PRODUCED BY AN AUTODESK EDUCATIONAL PRODUCT
PRODUCED BY AN AUTODESK EDUCATIONAL PRODUCT
PRODUCED BY AN AUTODESK EDUCATIONAL PRODUCT